

# PETROLGAS S.R. L.

Via Clementina Nord n° 118 - 60030 Moie di Maiolati (An)

tel. 0731.701081 fax. 0731.700163 e-mail: info@petrolgassrl.it

RESPONSABILE TECNICO : Brunetti Anny

OGGETTO : PLANIMETRIA CON INDICAZIONE LINEA GAS INTERRATA  
- Aggiornamento 2022 -

UBICAZIONE : COMUNE DI APIRO

SCALA : 1:2000

## LEGENDA



Tubazione GPL interrata




Valvola intercettazione impianto



Contatori GPL



Serbatoi GPL

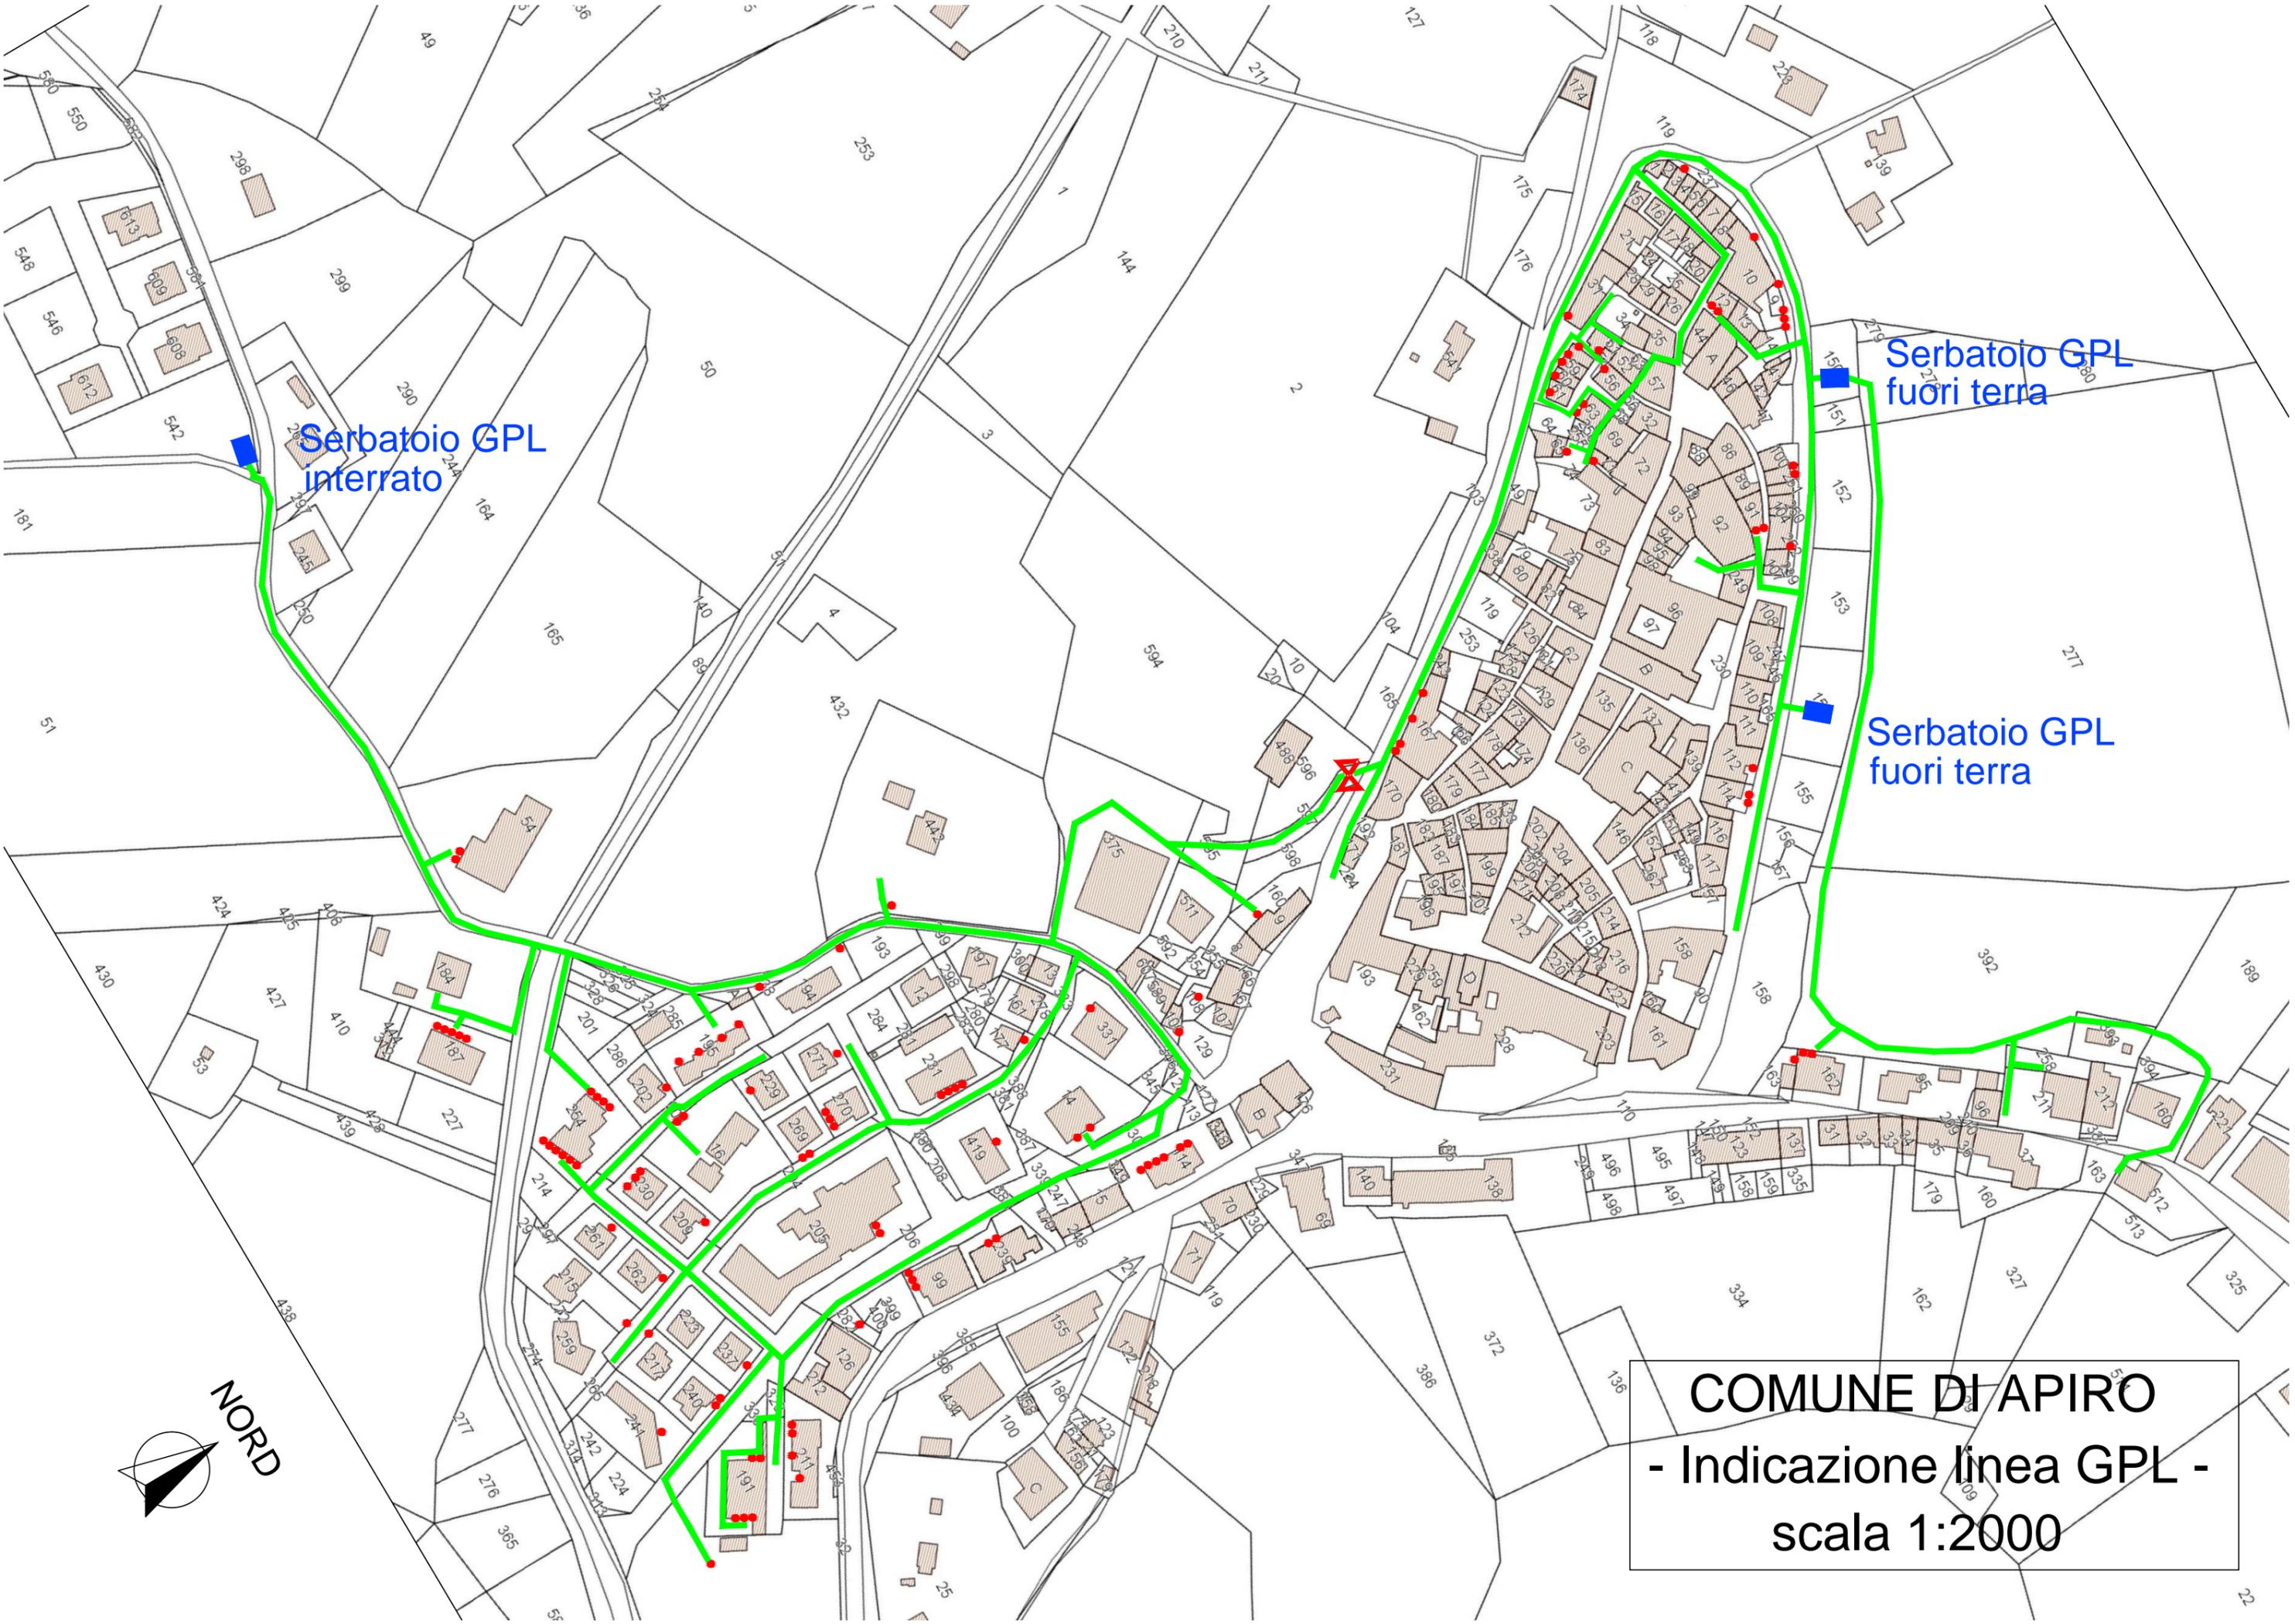

Serbatoio GPL interrato

Serbatoio GPL fuori terra

Serbatoio GPL fuori terra



**COMUNE DI APIRO**  
- Indicazione linea GPL -  
scala 1:2000